


COMUNE DI BARANO D'ISCHIA

CITTÀ METROPOLITANA DI NAPOLI



PROGETTO ESECUTIVO

MESSA IN SICUREZZA DELLA RETE STRADALE SUL TERRITORIO COMUNALE

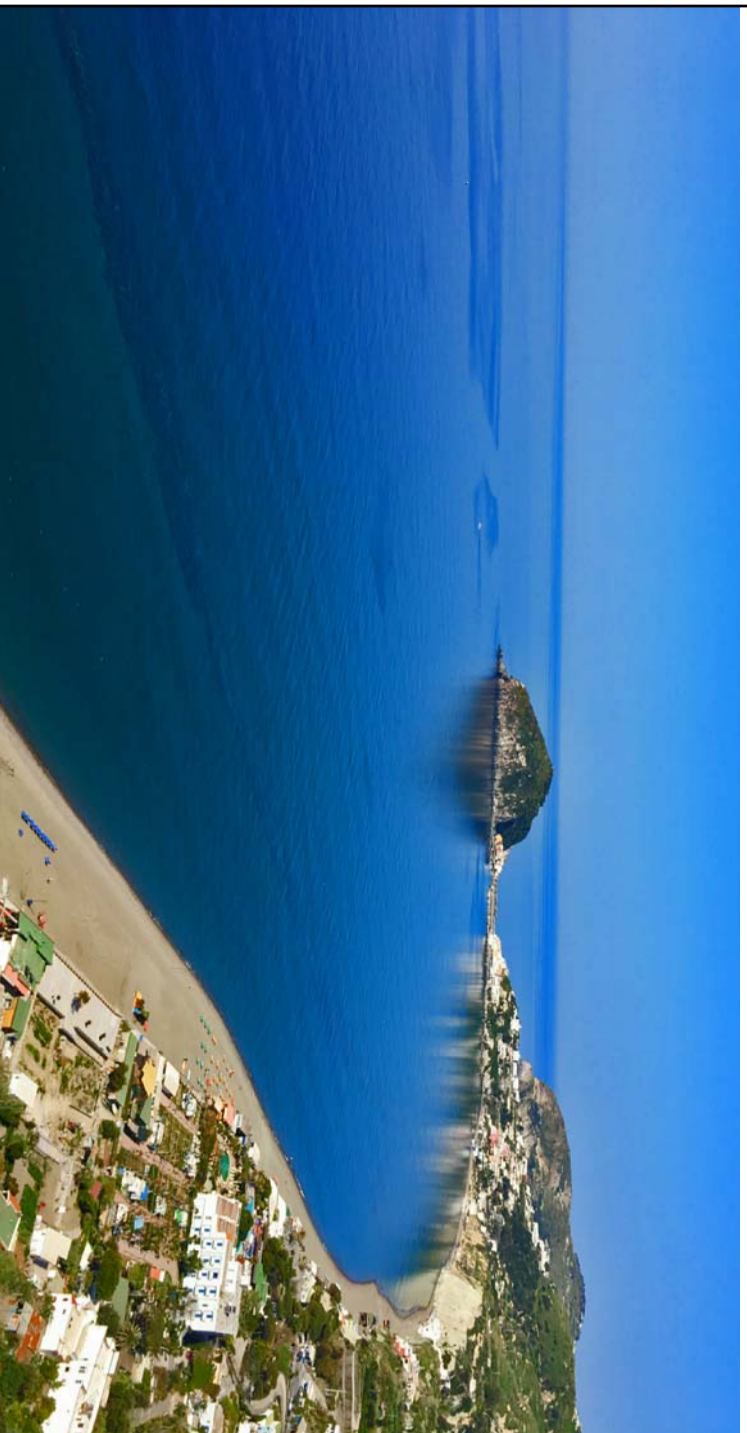

INTERVENTO LOCALITÀ FIANANO

Via Nuova dei Conti

G.12

IL PROGETTISTA

dott. ing. Crescenzo Ungaro

IL COMMITTENTE



Dott. Dionigi Gaudioso

IL R.U.P.

dott. ing. Crescenzo Ungaro



SCALA 1_1000

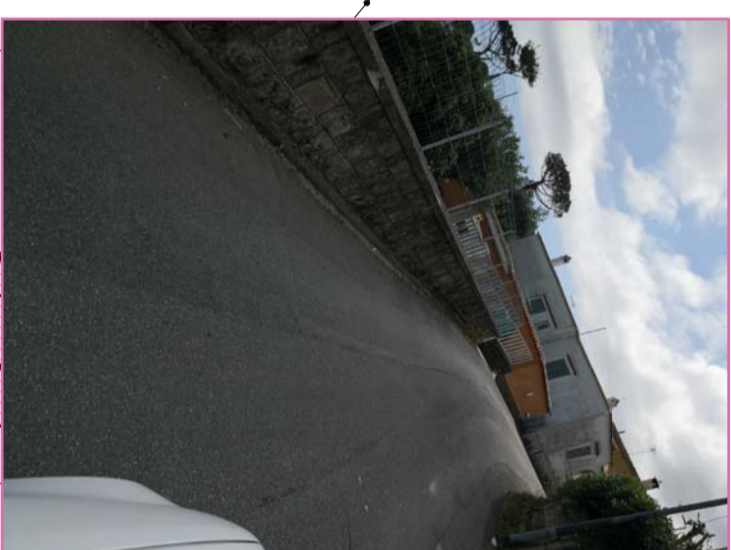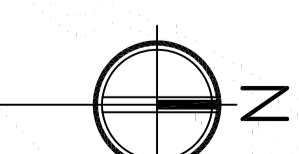

LAVORAZIONI

- Fresatura della carreggiata per uno spessore medio di cm 3;
- Eventuale risagomatura della via mediante fornitura e stesa di pietrisco bitumato;
- Preparazione del piano di posa;
- Formazione di tappeto in conglomerato bituminoso;
- Rifacimento e/o adeguamento della segnaletica orizzontale.