

SCALA 1:500




COMUNE DI BARANO D'ISCHIA

CITTÀ METROPOLITANA DI NAPOLI



PROGETTO ESECUTIVO MESSA IN SICUREZZA DELLA RETE STRADALE SUL TERRITORIO COMUNALE

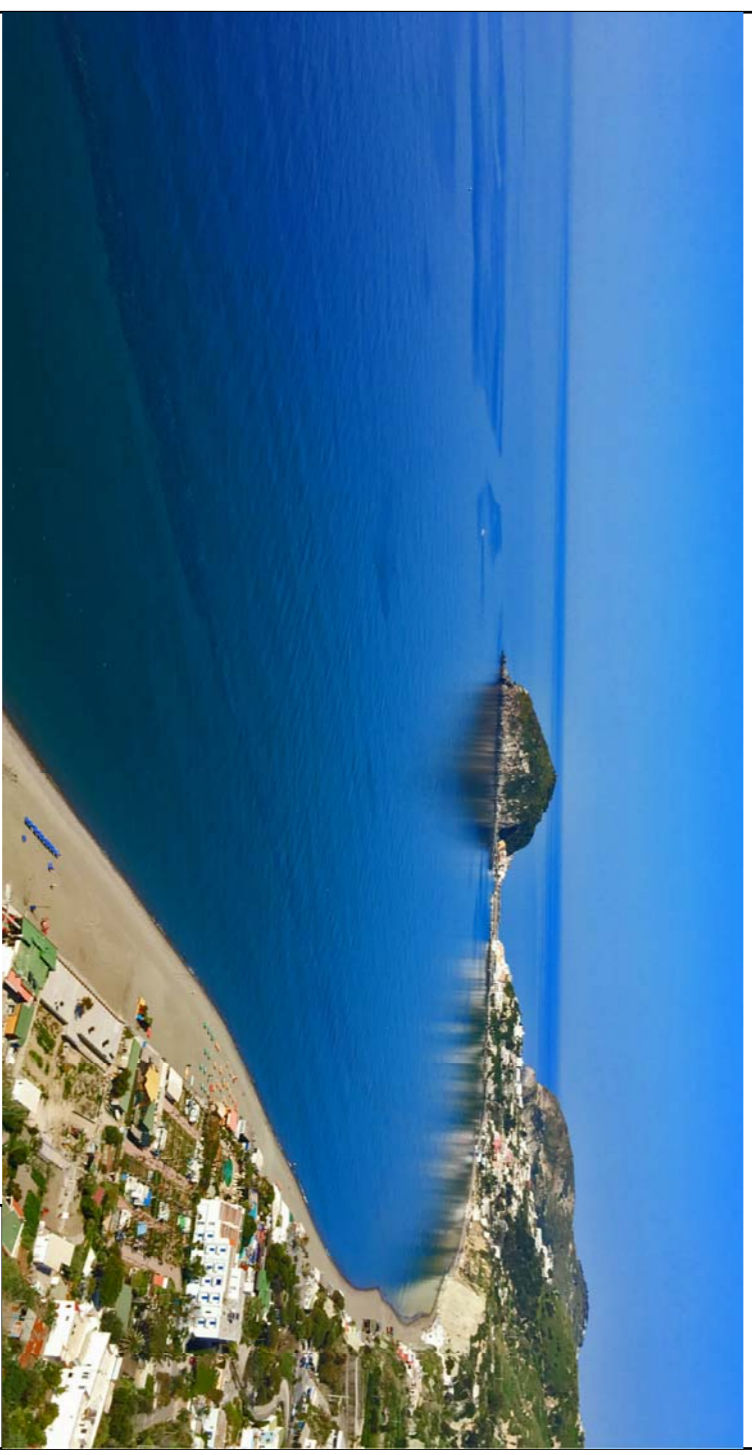

INTERVENTO LOCALITÀ 'PEDIMONTE

Via Vincenzo Di Meglio
Via Vittorio Emanuele
Via Luigi Scotti
Via Leonardo Cattolica

G.07

IL PROGETTISTA

dot. ing. Crescenzo Ungaro

IL COMMITTENTE

Dot. Donigi Gaudioso

IL R.U.P.

dot. ing. Crescenzo Ungaro

LAVORAZIONI

- Presatura della carreggiata per uno spessore medio di cm 3;
- Eventuale risagomatura della via mediante fornitura e stesa di pietrisco bitumato;
- Preparazione del piano di posa;
- Formazione di tappeto in conglomerato bituminoso;
- Rifacimento e/o adeguamento della segnaletica orizzontale.