




PLANIMETRIA STATO DI FATTO SCALA 1_500

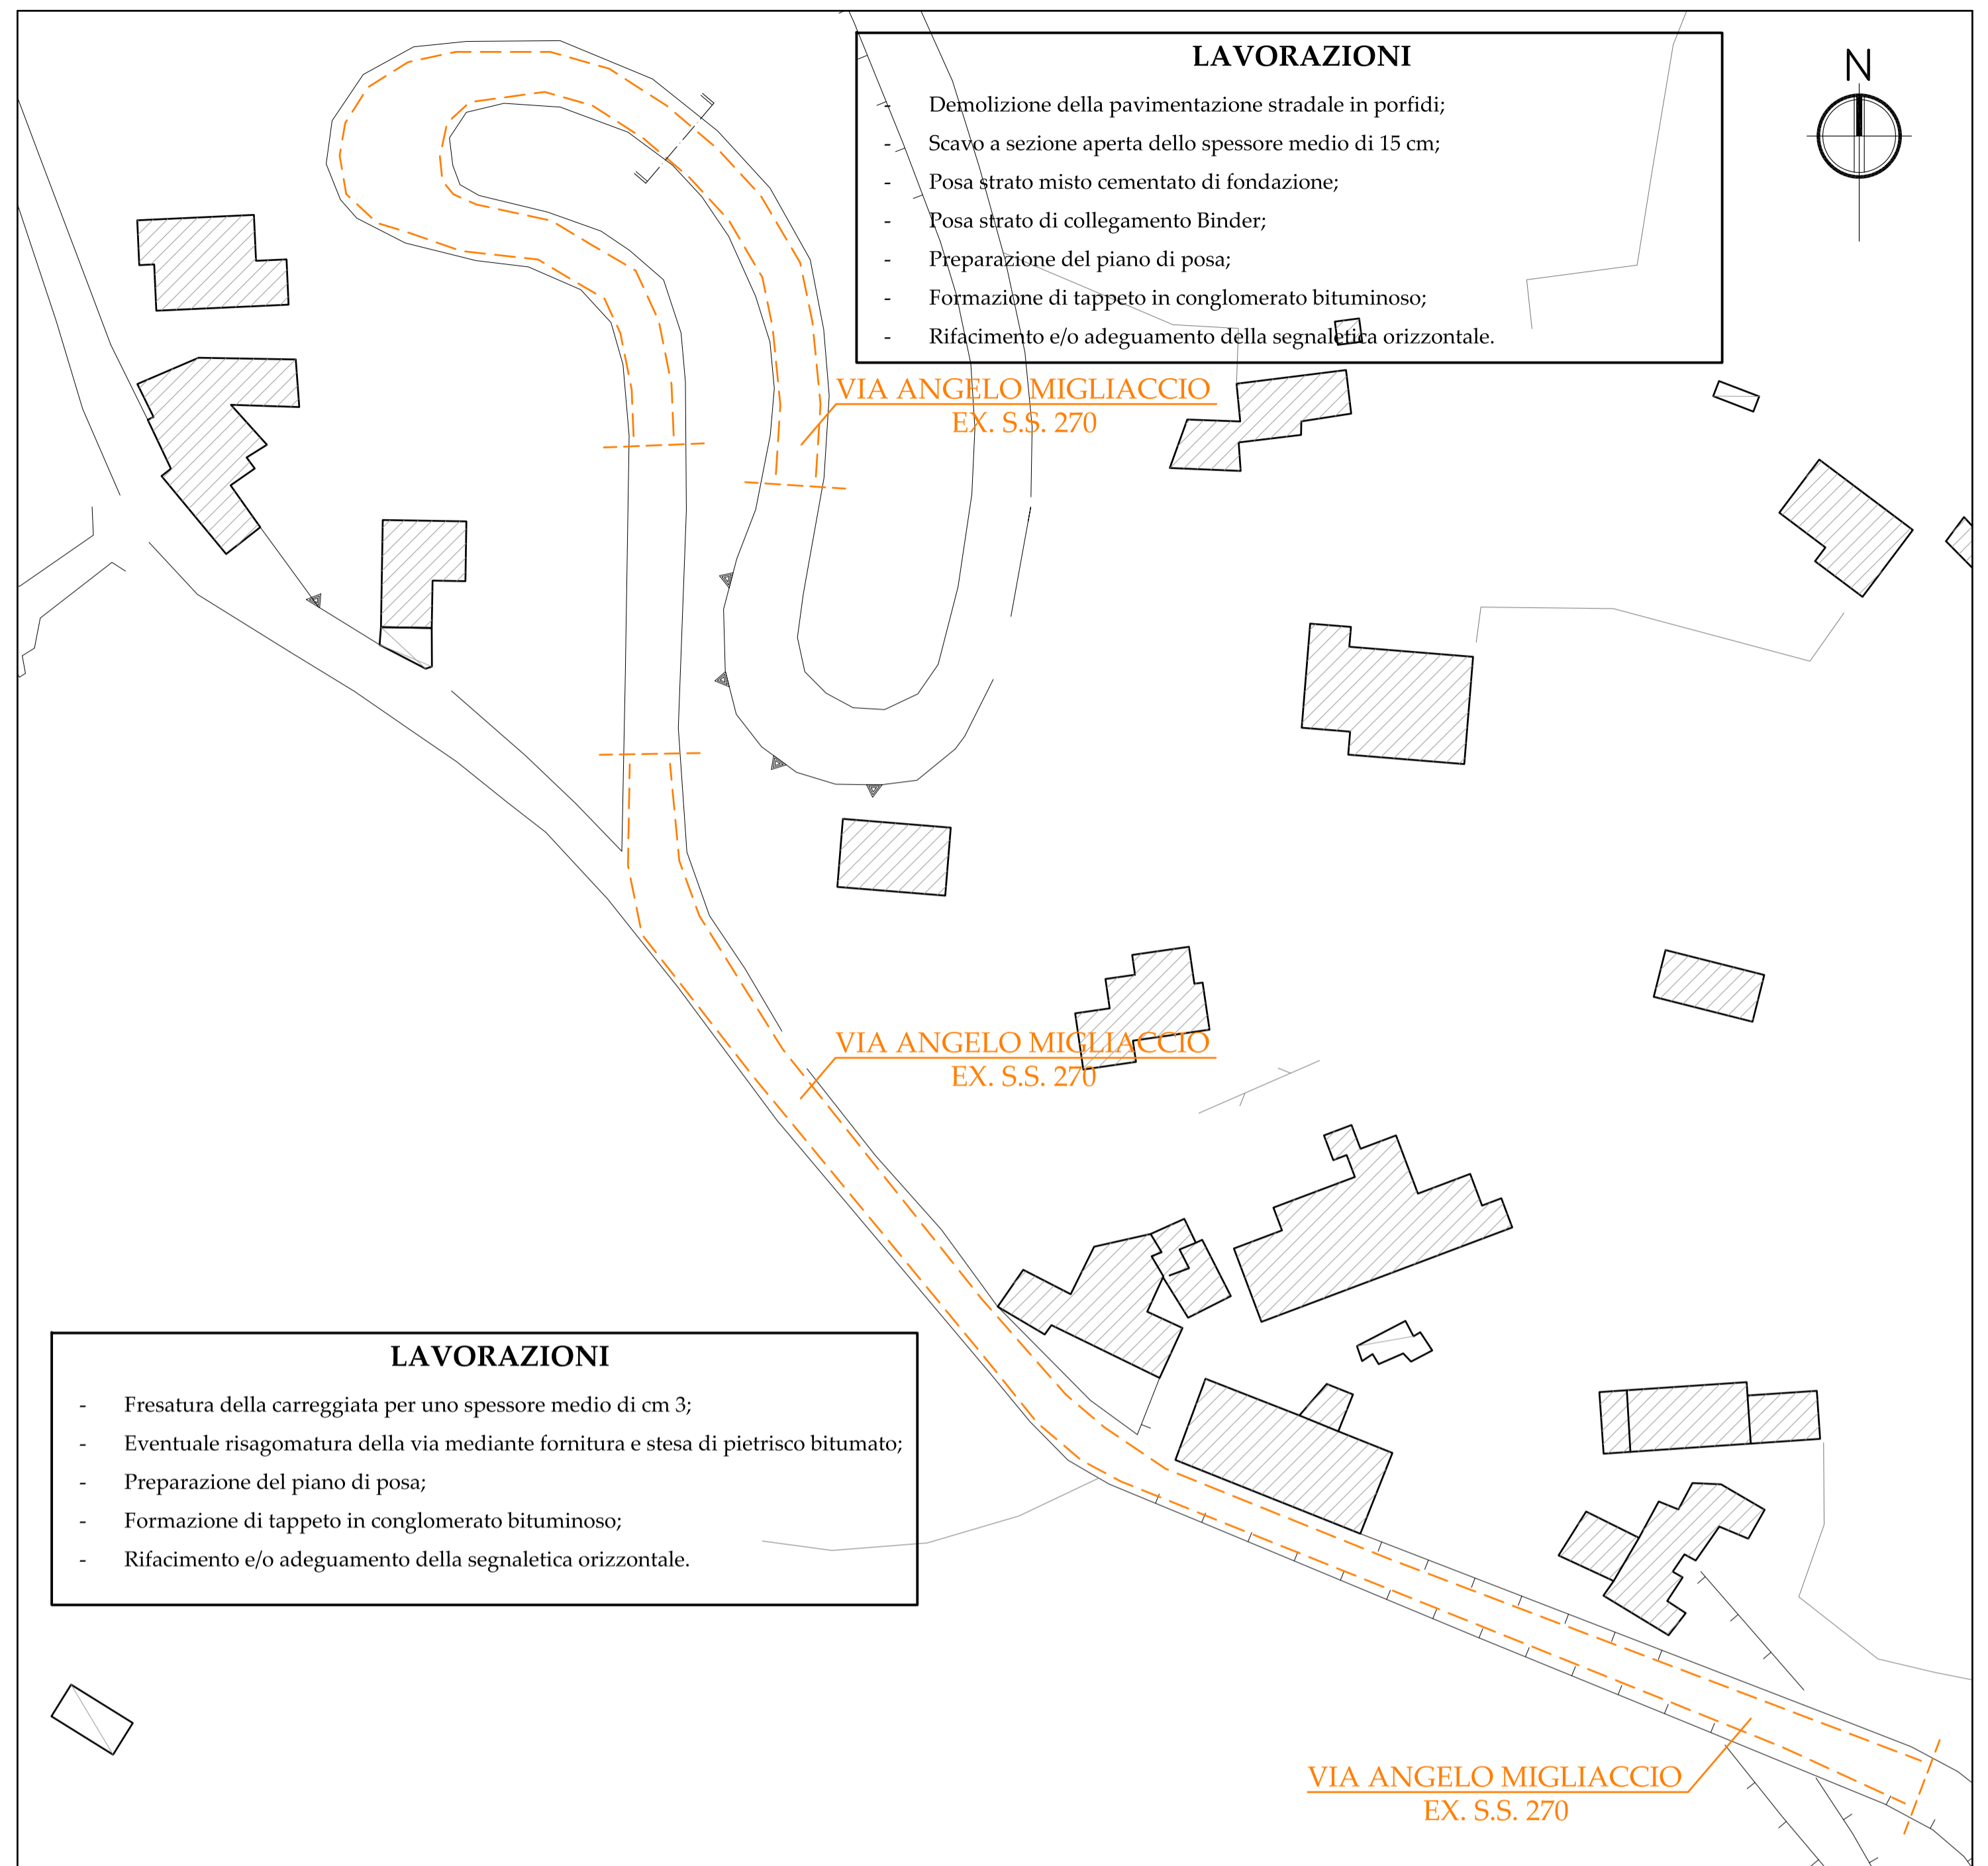

PLANIMETRIA STATO DI PROGETTO SCALA 1_500

COMUNE DI BARANO D'ISCHIA
CITTÀ METROPOLITANA DI NAPOLI

PROGETTO ESECUTIVO
MESSA IN SICUREZZA DELLA RETE STRADALE SUL TERRITORIO COMUNALE


INTERVENTO LOCALITA' BUONOPANE
Via Angelo Migliaccio - EX. S.S. 270
Planimetria stato di fatto - Sezione stato di fatto
Planimetria stato di progetto - Sezione stato di progetto

G.03


IL PROGETTISTA
dott. ing. Crescenzo Ungaro

IL COMMITTENTE
Dott. Dionigi Gaudioso

IL R.U.P.
dott. ing. Crescenzo Ungaro

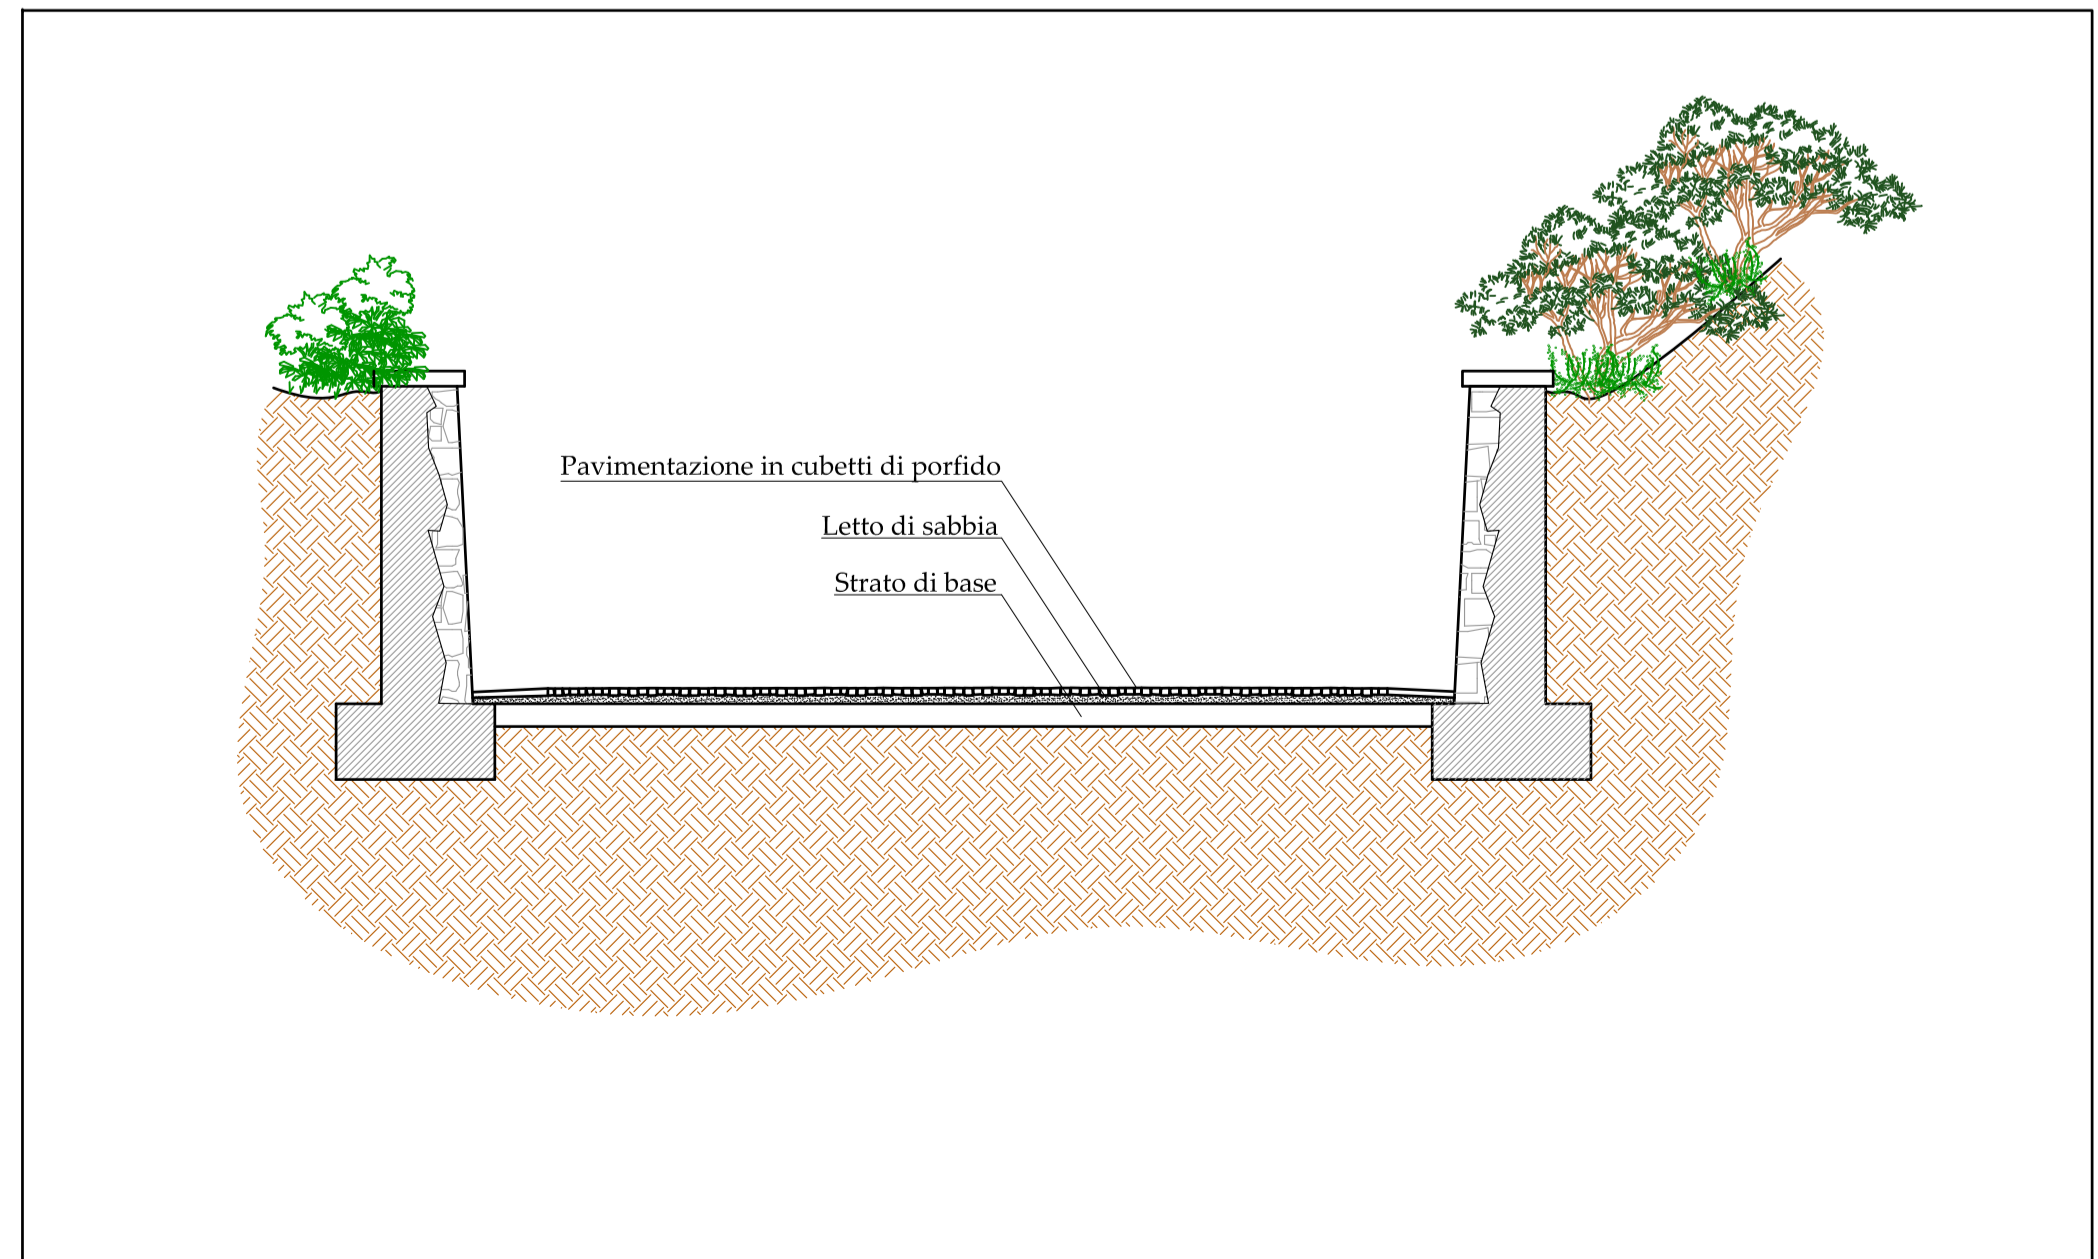

SEZIONE STATO DI FATTO SCALA 1_50

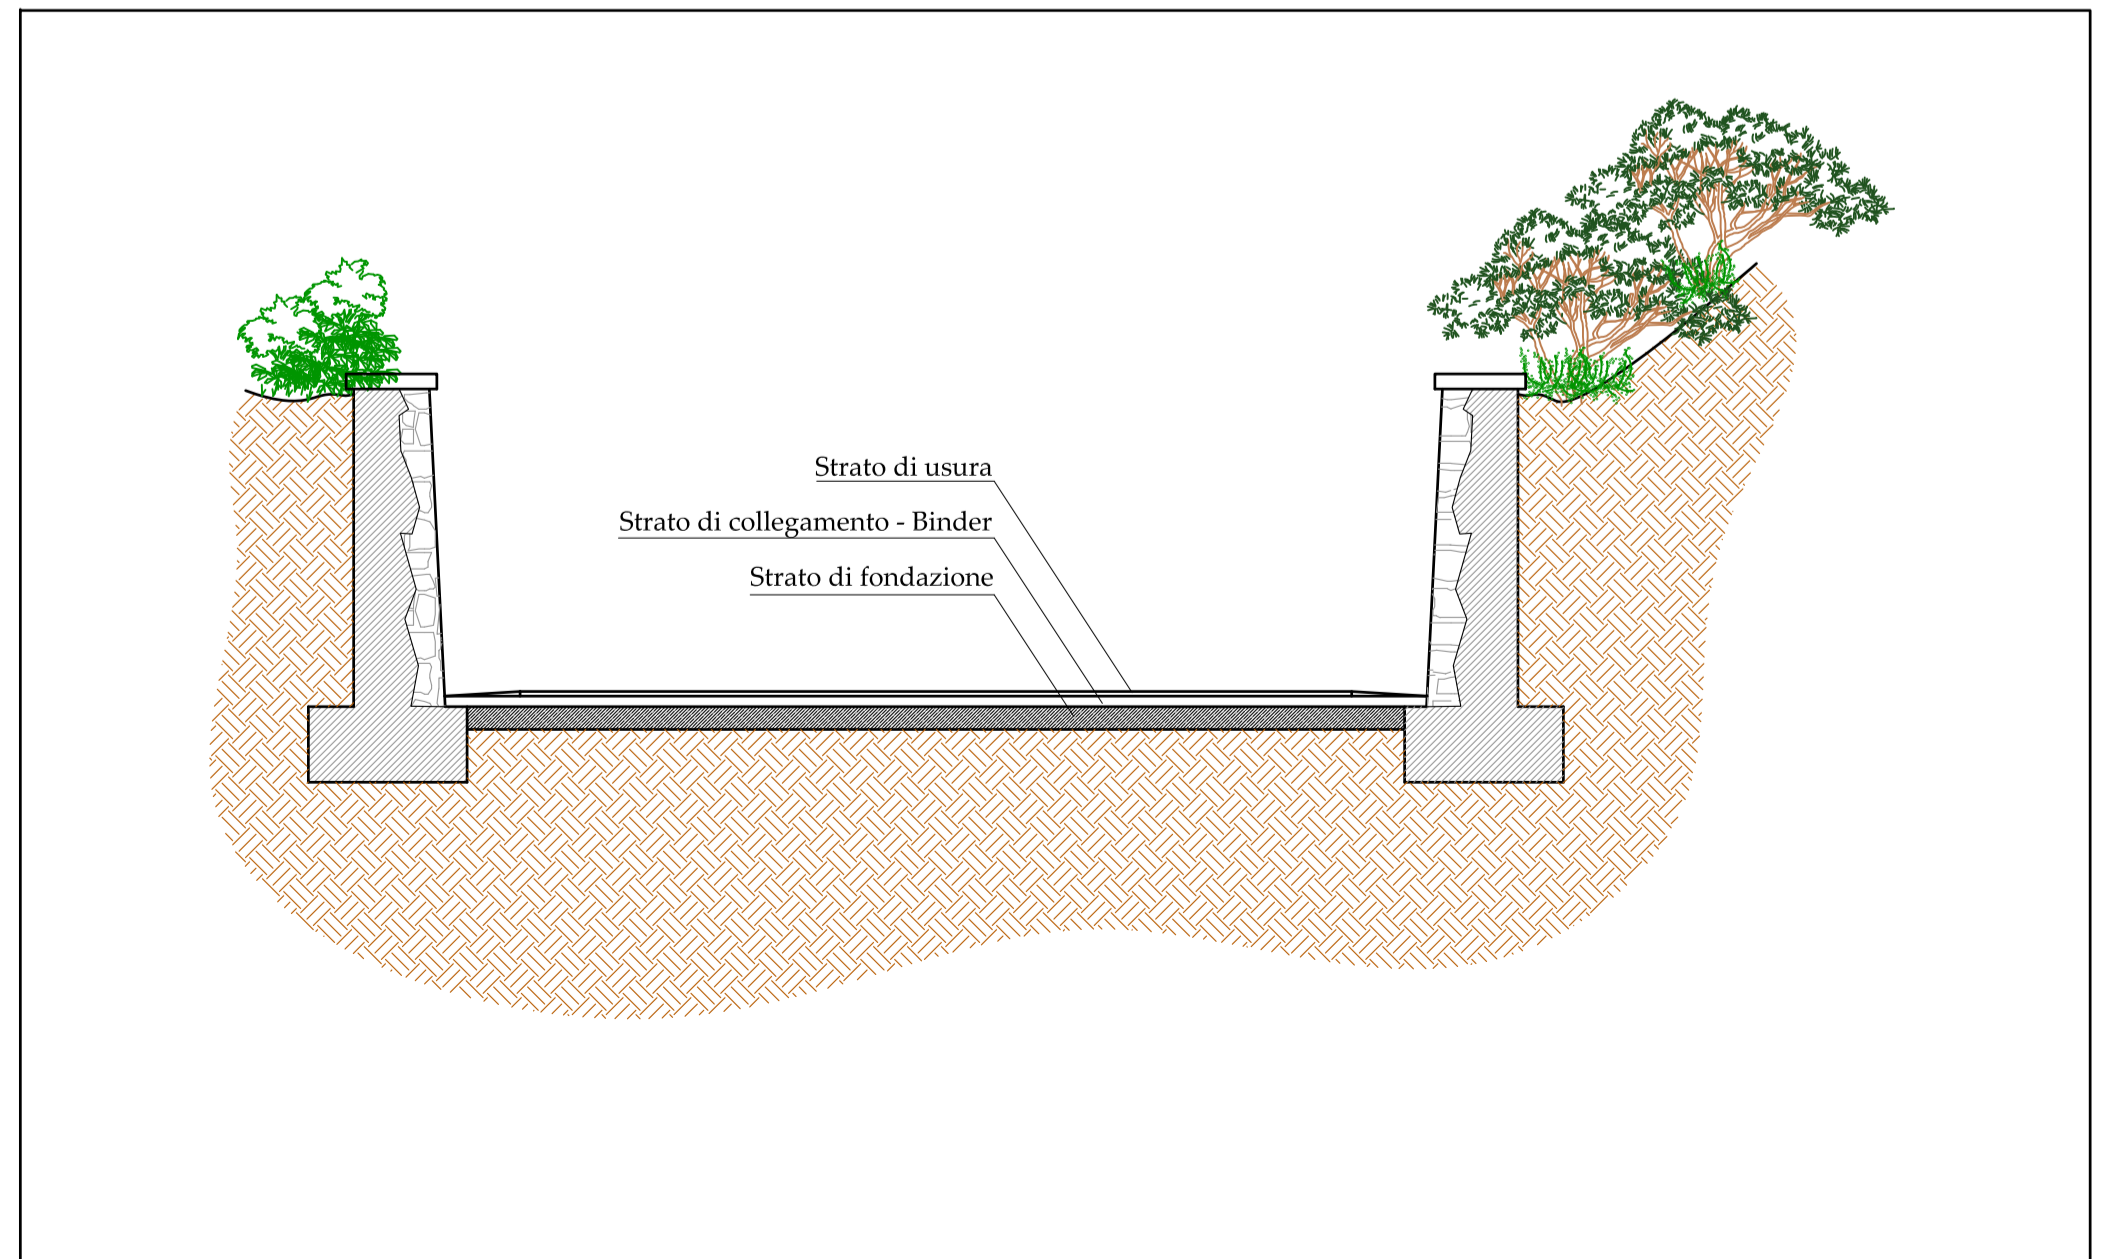

SEZIONE STATO DI PROGETTO SCALA 1_50