
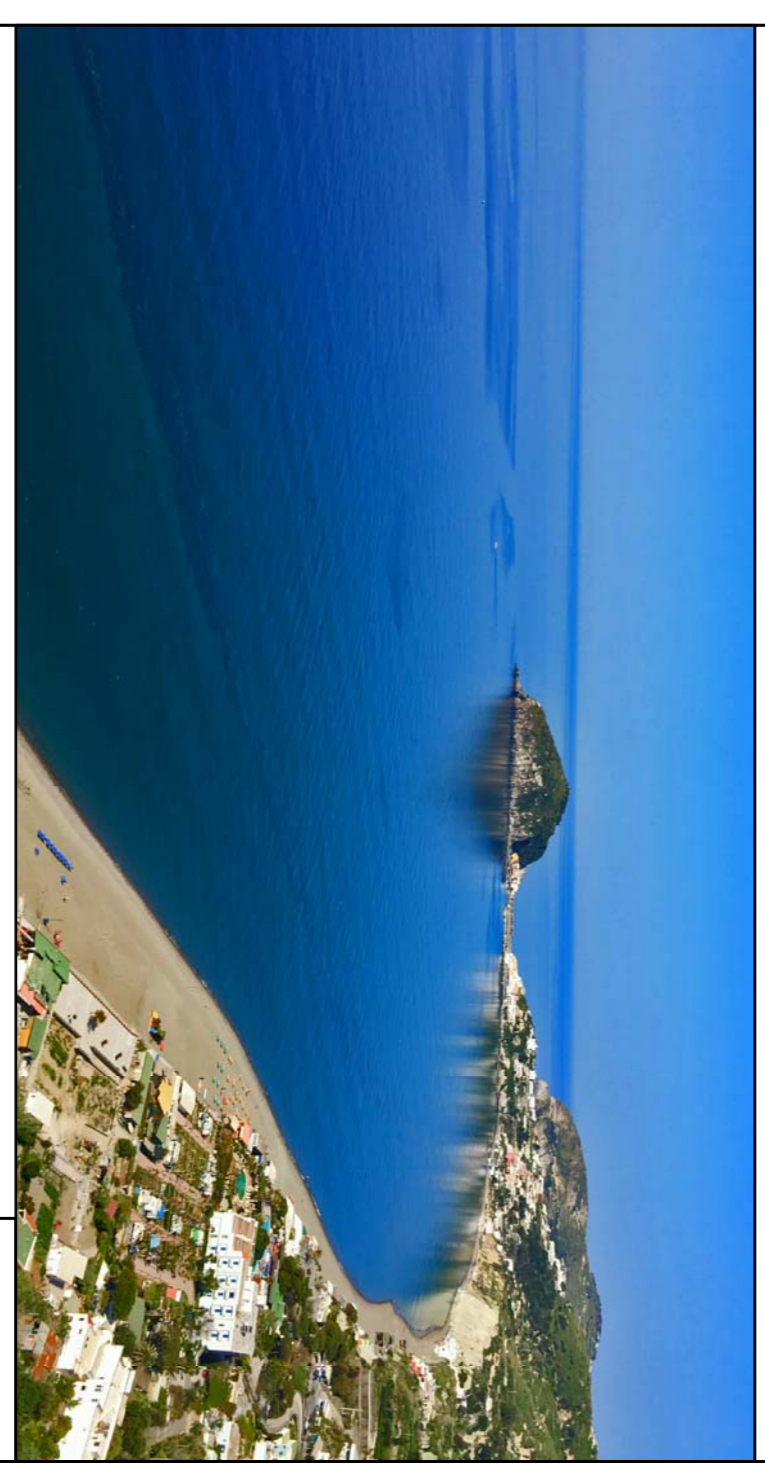


SCALA 1:1000

- LAVORAZIONI**
- FreATURA della carreggiata per uno spessore medio di cm 3;
  - Eventuale risagomatura della via mediante fornitura e stesa di pietrisco bitumato;
  - Preparazione del piano di posa;
  - Formazione di tappeto in conglomerato bituminoso;
  - Rifacimento e/o adeguamento della segnaletica orizzontale.

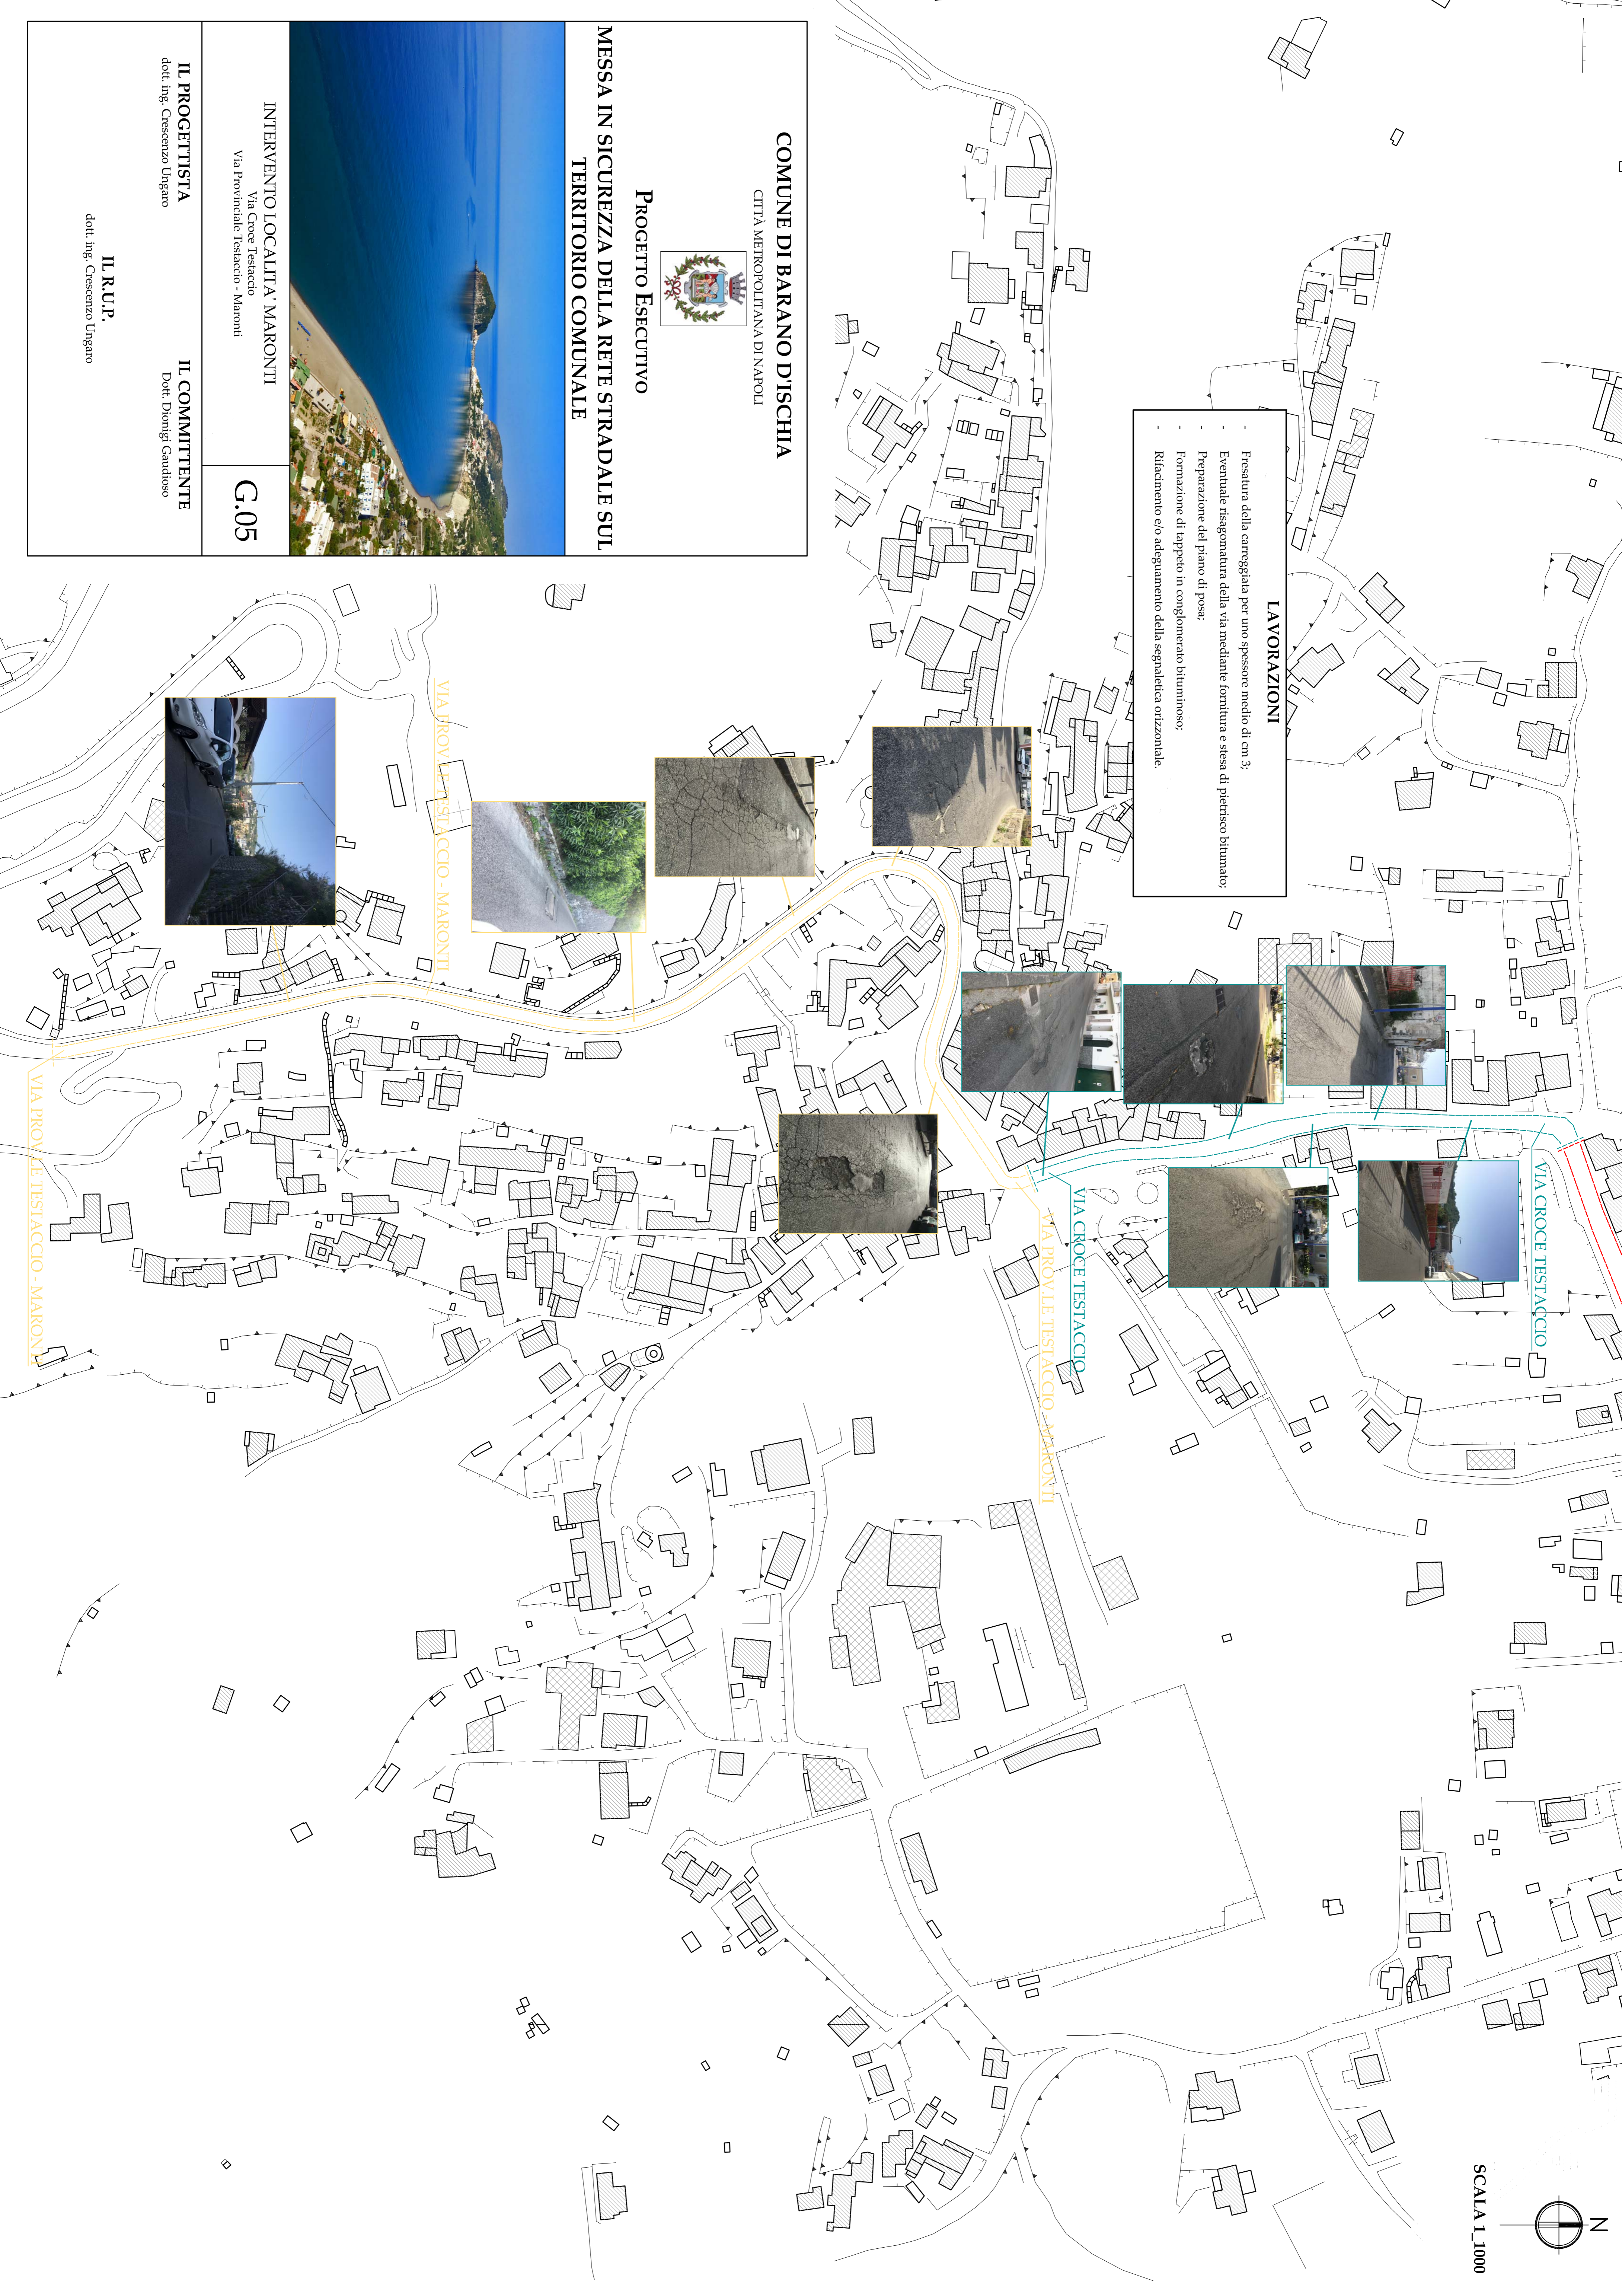

**INTERVENTO LOCALITÀ MARONTI**  
 Via Croce Testaccio  
 Via Provinciale Testaccio - Maronti

**G.05**

**COMUNE DI BARANO D'ISCHIA**

CITTA' METROPOLITANA DI NAPOLI



**PROGETTO ESECUTIVO**  
**MESSA IN SICUREZZA DELLA RETE STRADALE SUL TERRITORIO COMUNALE**

**IL PROGETTISTA**  
 dott. ing. Crescenzo Ungaro

**IL COMMITTENTE**  
 Dott. Donigi Gaudioso

**IL R.U.P.**

dott. ing. Crescenzo Ungaro